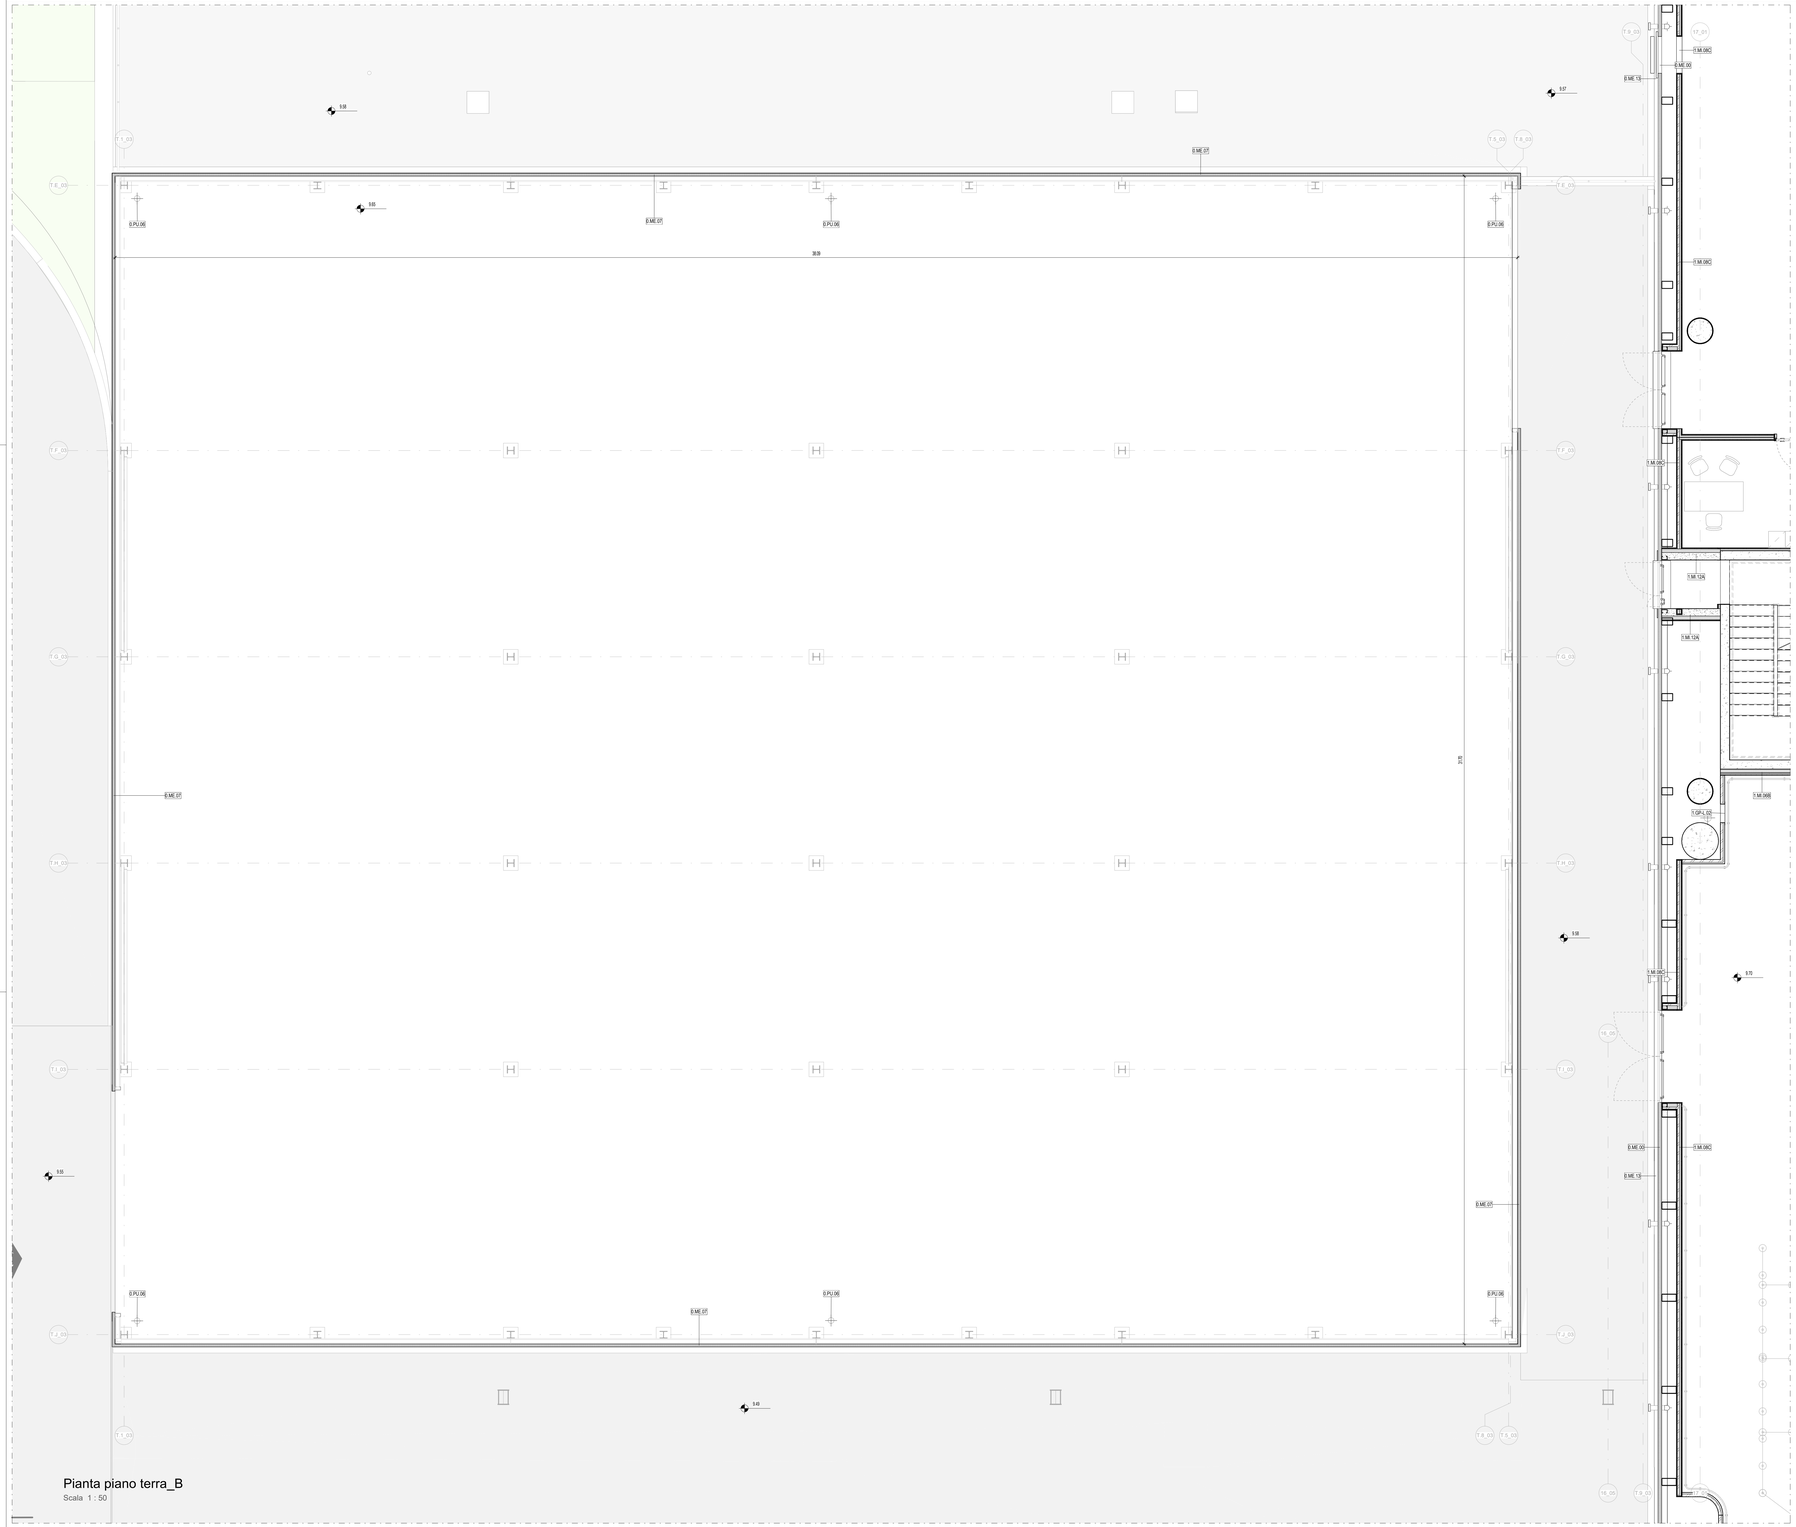

Pianta piano terra_B

Scala 1 : 50

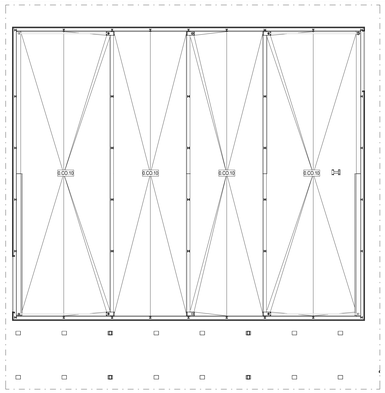

## 03_ARC_P00_+9.31 - QUADRANTE B - CONTROSOFFITTI

Scala 1 : 200

N.B. Per la definizione di tutti gli elementi strutturali ed impiantistici si rimanda ai relativi elaborati

### CAPOSALDO FISSO

CAPOSALDO FISSO: N/S 4307454.7332; E/O 607969.8611; QUOTA ALTIM. 9.00

1m 2m 5m 10m

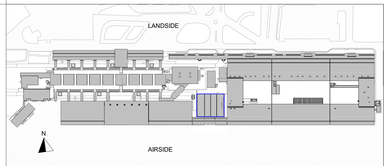


| PARTIZIONI VERTICALI | | PARTIZIONI ORIZZONTALI | | INFISSI | |
|---|---|---|---|---|---|
| ME | MURATURE ESTERNE | PT | PAVIMENTI | PI | PORTE INTERNE |
| MI | MURATURE INTERNE | MS | MASSETTI | PE | PORTE ESTERNE |
| DI | DIVISORI | PN | PAVIMENTI ESTERNI | FI | FINESTRE INTERNE/ESTERNE |
| PA | PANNELLI | CO | COPERTURE | LU | LUCERNARI |
| PL | PLACCATURE | **CONTROSOFFITTI** | | FC | FACCIATE CONTINUE |
| PV | PARETI VETRATE | CS | CONTROSOFFITTI | | |
| RI | RIVESTIMENTI | VL | VELETTE | | |

### ALTRI ELEMENTI

| | | | | | |
|---|---|---|---|---|---|
| RN | RINGHIERE BALAUSTRE CORRIMANI | AR | ARREDI | BR | PARACOLPI |
| PU | PLUVIALI GRONDAIE CANALINE | SC | SCALE (Finitura) | SO | SOGLIE |
| | | OP | OPERE PREFABBRICATE | OF | OPERE IN FERRO |
| SA | SANITARI | VE | AIUOLE / ALBERI | LV | TATTILI/MAPPE |

### FINITURE

**B - Zoccolino**

| | | |
|---|---|---|
| B00 | Rivestimento ceramico parietale all'interno del locale | |
| B01 | Battiscopa ceramico in lastre gres porcellanato effetto pietra a tonalità neutra. | H 100 mm |
| B02 | Battiscopa ceramico in lastre gres porcellanato effetto cemento a tonalità neutra. | H 100 mm |
| B03 | Battiscopa ceramico in lastre gres porcellanato effetto cemento a tonalità chiara. | H 100 mm |
| B04 | Battiscopa ceramico in lastre gres porcellanato effetto cemento a tonalità scura. | H 100 mm |
| Rustico | Non sono previsti zocolini | |

**M - Finitura Verticale**

| | | |
|---|---|---|
| 1.F.01 | Rasatura e stuccatura + idropittura lavabile per interni. | |
| 1.P.01 | Pannello di rivestimento in alluminio preverniciato con zoccolino. | H 130 mm |
| 1.PA.02 | Pannello di rivestimento in alluminio. | |
| 1.RI.01 | Rivestimento ceramico in lastre gres porcellanato effetto pietra a tonalità chiara. | Dim. 120x60 cm |
| Rustico | Non sono previste finiture verticali | |

**C - Controsoffitto**

| | | |
|---|---|---|
| 1.CS.01 | Doghe in aggancio. | Larghezza 40 mm |
| 1.CS.02 | Doghe in aggancio. | Larghezza 80 mm |
| 1.CS.03 | Pannelli, finitura alluminio preverniciato | Dim. variabile |
| 1.CS.04 | Pannelli, finitura alluminio preverniciato | Dim. variabile |
| 1.CS.05 | Pannelli in fibra minerale | Dim. 600 x 600 mm |
| Rustico | Non sono previsti controsoffitti | |

**P - Finitura Orizzontale**

| | | |
|---|---|---|
| 1.PT.01 | Pavimento ceramico in lastre gres porcellanato effetto pietra a tonalità neutra - | Dim. 120x60 cm |
| 1.PT.02 | Pavimento ceramico in lastre gres porcellanato effetto cemento a tonalità neutra - | Dim. 120x60 cm |
| 1.PT.03 | Pavimento ceramico in lastre gres porcellanato effetto cemento a tonalità chiara - | Dim. 120x60 cm |
| 1.PT.04 | Pavimento ceramico in lastre gres porcellanato effetto pietra a tonalità chiara - | Dim. 120x60 cm |
| 1.PT.05 | Pavimento ceramico in lastre gres porcellanato effetto cemento a tonalità scura. | Dim. 120x60 cm |
| 1.PT.06 | Pavimento ceramico in lastre gres porcellanato effetto pietra a tonalità scura. | Dim. 120x60 cm |
| 1.PT.07 | Pavimento in resina. | |
| Rustico | Non sono previste finiture orizzontali | |

### ARREDI

Vaso WC 1.SA.01 | Vaso WC H 1.SA.02 | Orinatoio 1.SA.03 | Lavabo H 1.SA.04 | Sistema di Lavabi con mixelatore, erogatore sapone, asciugamani elettrico e specchio integrati. Da 2 a 4 moduli 1.AS.02

### LEGENDA GRAFICA

| | | | | | |
|---|---|---|---|---|---|
| 0.00 | QUOTA FINITO PIANTA | 0 | ASSE STRUTTURALE | | LINEA DOGANALE |
| 0.00 | QUOTA FINITO SEZIONE | XXX | DIMENSIONE LINEARE | X% | LINEA DI PENDENZA |

| | | |
|---|---|---|
| XXX XXX — Nome Locale; M1 — Numero Locale; X m² — Area; H m — Altezza non delimitata; B C M F — Finiture Locale | XX 1.20 1.00 — ETICHETTA PORTE dimensione netta; XX — ETICHETTA MURI | INDICAZIONE INGRESSO; N INDICAZIONE NORD |

Gli elementi campiti in arancione sono previsti in progetto ma esclusi in appalto.

**Area non soggetta ad intervento** Locali esclusi dall'intervento in appalto

**Area a rustico** Locali consegnati a rustico

**Pavimentazione esistente** Pav. esclusa dall'intervento in appalto

Ente Nazionale per l'Aviazione Civile

# AEROPORTO CIVILE DI LAMEZIA TERME (CZ)

LOTTO L1 - Sviluppo aerostazione passeggeri
CUP: H84G22000030009
LOTTO L2 - Interventi per la security e la digitalizzazione
CUP: H86I22000390002
LOTTO L6 - Potenziamento delle reti di sottoservizi e impianti tecnologici
CUP: H84G22000060009

## PROGETTO ESECUTIVO

LOTTO 1

ARCHITETTURA - STATO DI PROGETTO - AMBITO 03
Polo Tecnologico e BHS - Pianta piano terra - Quadrante B


GRUPPO DI PROGETTAZIONE
Raggruppamento Temporaneo di Professionisti

Direttore Tecnico e Responsabile integrazione prestazioni specialistiche: ing. Filippo Bussia
Geologa: dott. Emanuela Fresia
Progettazione strutture: ing. Alessandro Cacciatori
Project Manager: ing. Emanuela Parisi
CSP: arch. Elisabeth Foster

Direttore Tecnico: ing. Gianbattista Panetti
Progettazione Specialistica Impianti:
ing. Marco Bergami
P.I. Daniele Tognì
ing. Enrico Facciolinetti

Direttore tecnico: ing. Aeronautico Carlos Berenguer López
Responsabile sistemi di trasporto:
ing. Pedro Tena Cáceres

Direttore tecnico: arch. Emanuela Valle
Progettazione architettonica:
arch. Maria Camilla Valle
arch. Leonardo Giovannozzi

Direttore tecnico e progettazione strutturale:
ing. Gianluca Valenti
Coordinatore progettazione strutture
ing. Matteo Pagnozzi


| CODICE ELABORATO | | | | | | | | REVISIONE | | | |
|---|---|---|---|---|---|---|---|---|---|---|---|
| Fase | Lotto | Ambito | Disciplina | Tipo | Numero | Rev | Scala | Id. | Data | Descrizione | |
| E | L1 | 03 | ARC | PI | 03 | A | Come indicato | 0 | FEBBRAIO 2025 | EMISSIONE | |
| | | | | | | | | 1 | | | |
| | | | | | | | | 2 | | | |
| | | | | | | | | 3 | | | |
| | | | | | | | | 4 | | | |
| NOME FILE: | | A8151P-E-L1-03-ARC-PI-03-A.dwg | | | | | | REDAZIONE: | | M.D. | VALLE 3.0 |

Visto del Committente: **Società Aeroportuale Calabrese S.p.A.**

| INTERVENTO FACENTE PARTE DEL | IL RESPONSABILE DEL PROCEDIMENTO: | IL POST HOLDER DI AREA: |
|---|---|---|
| Contratto Istituzionale di Sviluppo "CIS VOLARE" | ing. Ferdinando Saracco | OPERATIONAL SERVICES MANAGER: Emilio Panitta<br>PASSENGER EXPERIENCE MANAGER: Sabrina Miletto<br>PM PROGETTAZIONE: Ferdinando Saracco |

Approvazione **ENAC:**